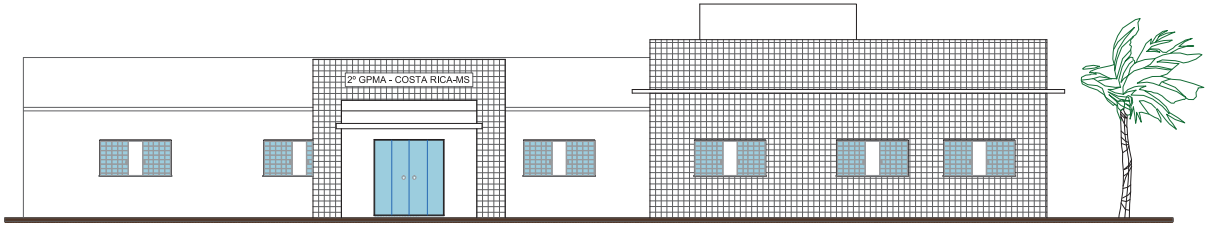

VISTA FRONTAL
ESCALA:1:75

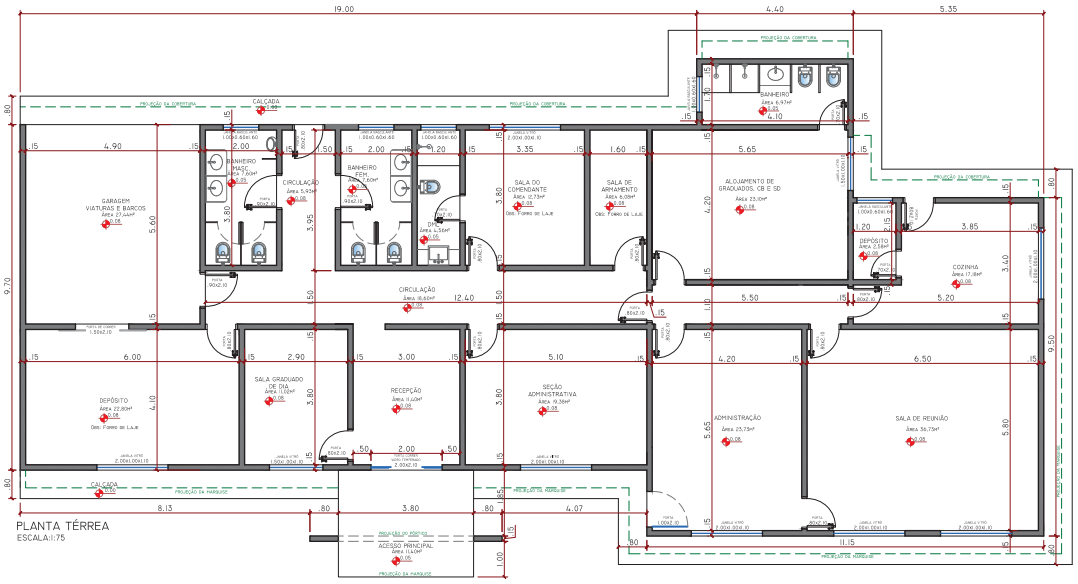

PLANTA TÉRREA
ESCALA:1:75

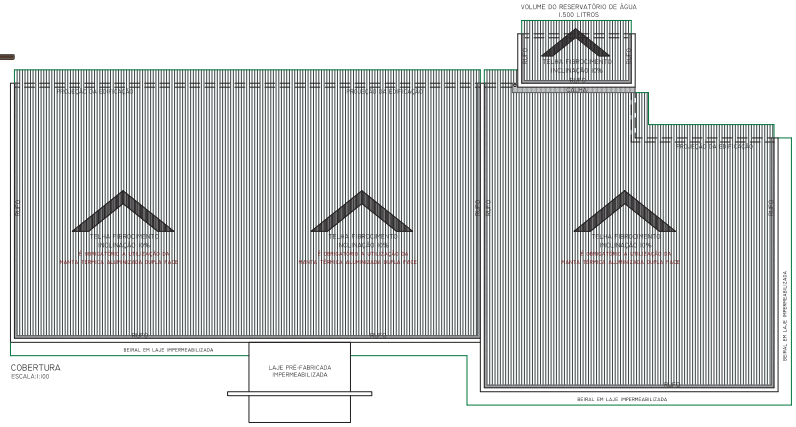

COBERTURA
ESCALA:1:100

THIAGO MARQUES DIAS
CAU A56165-1

TM MARQUES DIAS

FOLHA: ÚNICA

ESPECIFICAÇÃO: PLANTA E VISTA FRONTAL

PROJETO: PROJETO - QUARTEL POLÍCIA AMBIENTAL

PROPRIETÁRIO: POLÍCIA AMBIENTAL

ÁREA: ÁREA TOTAL DA CONSTRUÇÃO: 296,68M²

LOCAL: COSTA RICA/MS

AUTOR E RESPONSÁVEL TÉCNICO DO PROJETO
THIAGO MARQUES DIAS
CAU-A56165-1

DESENHO: ANA PAULA MARAFON

ESCALA: INDICADA

DESENHO: JULHO/2013